





הגעתם הביתה
זולפסון 42

**דירות חדשות
 בשכונה רחב
 המבוקשת**

קומה 5

דירת 4 חדרים

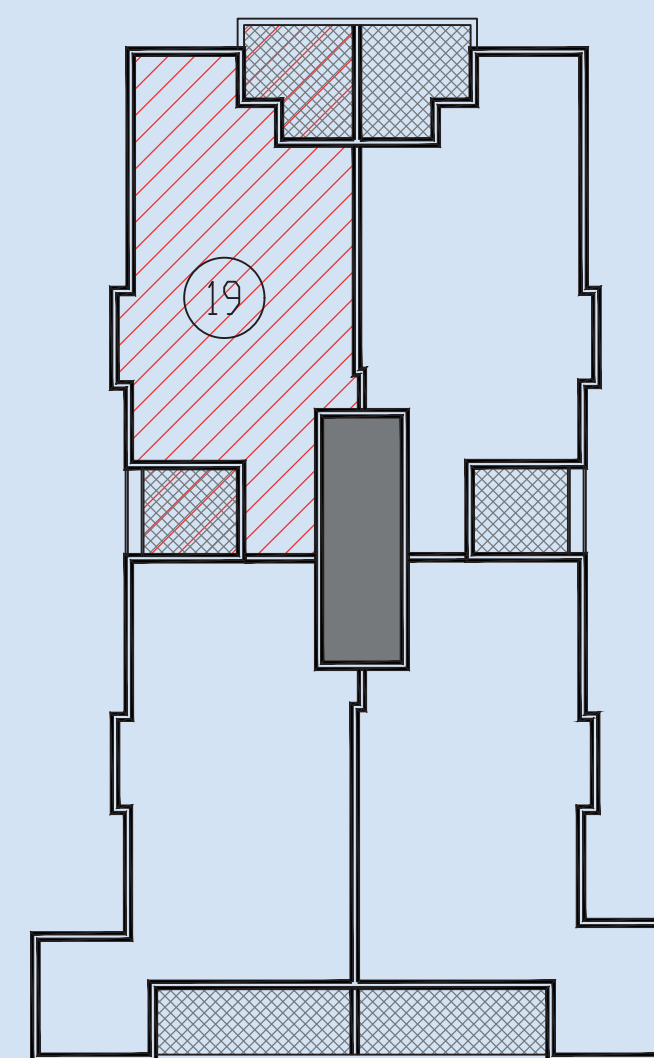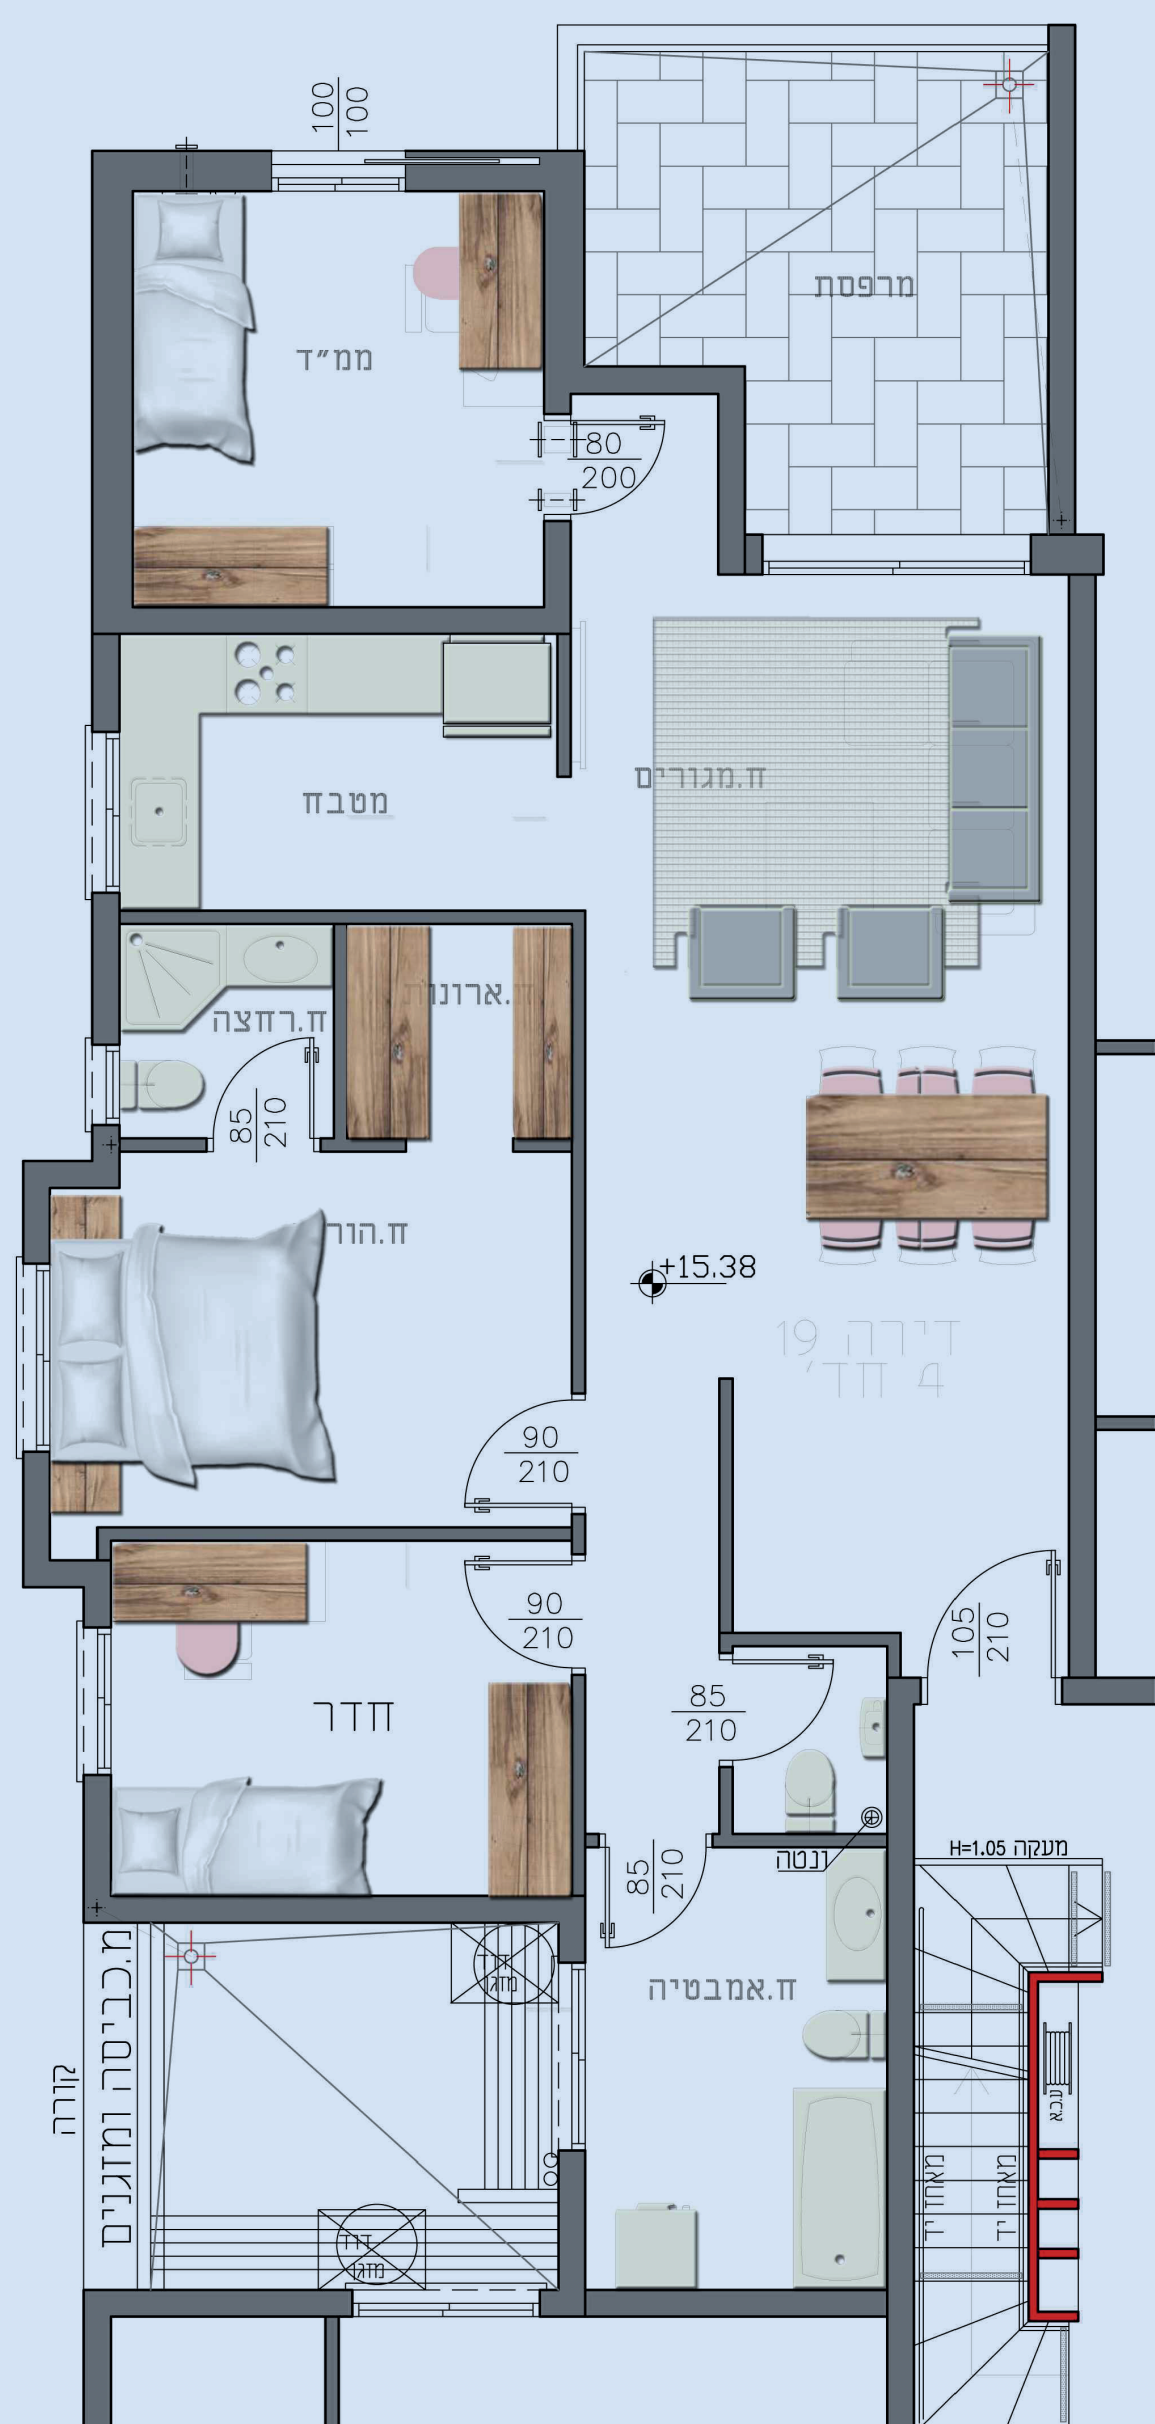

תוכנית סכמטית של הקומה

מספר דירה: 19

קומה: 5

כיוונים: צפון מערב

שטח דירה: 95 מ"ר

שטח מרפסת: 12 מ"ר

מס חדרים: 4



נאות צמרת בנייה ויזום בע"מ | ח.פ 515253631 | 22 באוקטובר, 2019
 טלפון: 04-6110206 | פקס: 04-6378643 | דוא"ל khaledbuild@gmail.com