





הגעתם הביתה
זולפסון 42

**דירות חדשות
 בשכונה רחב
 המבוקשת**

קומה 4

דירת 4 חדרים

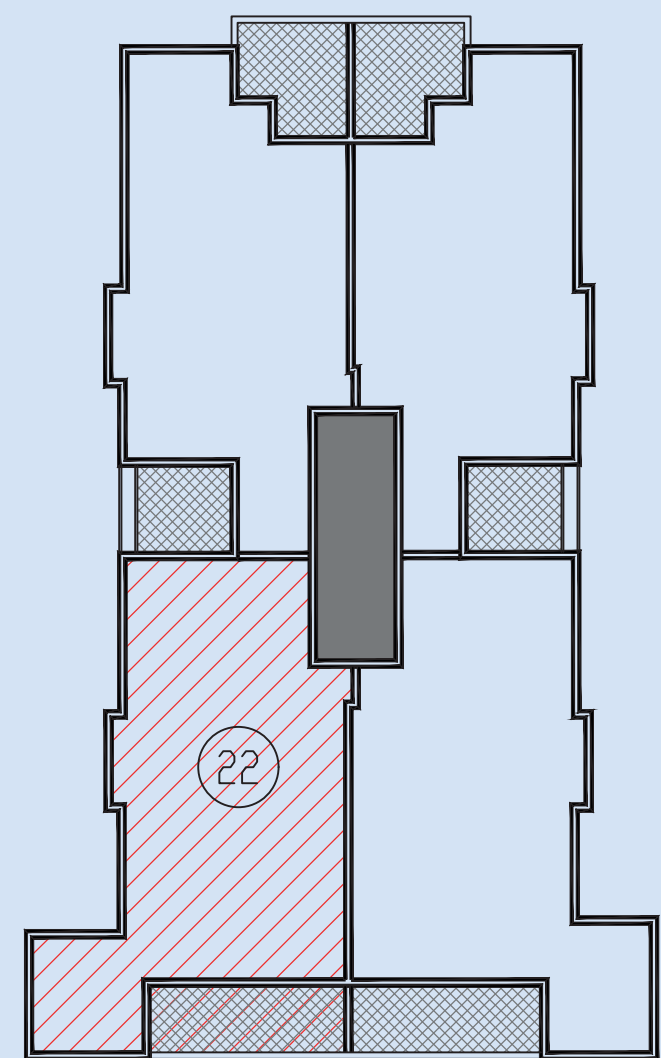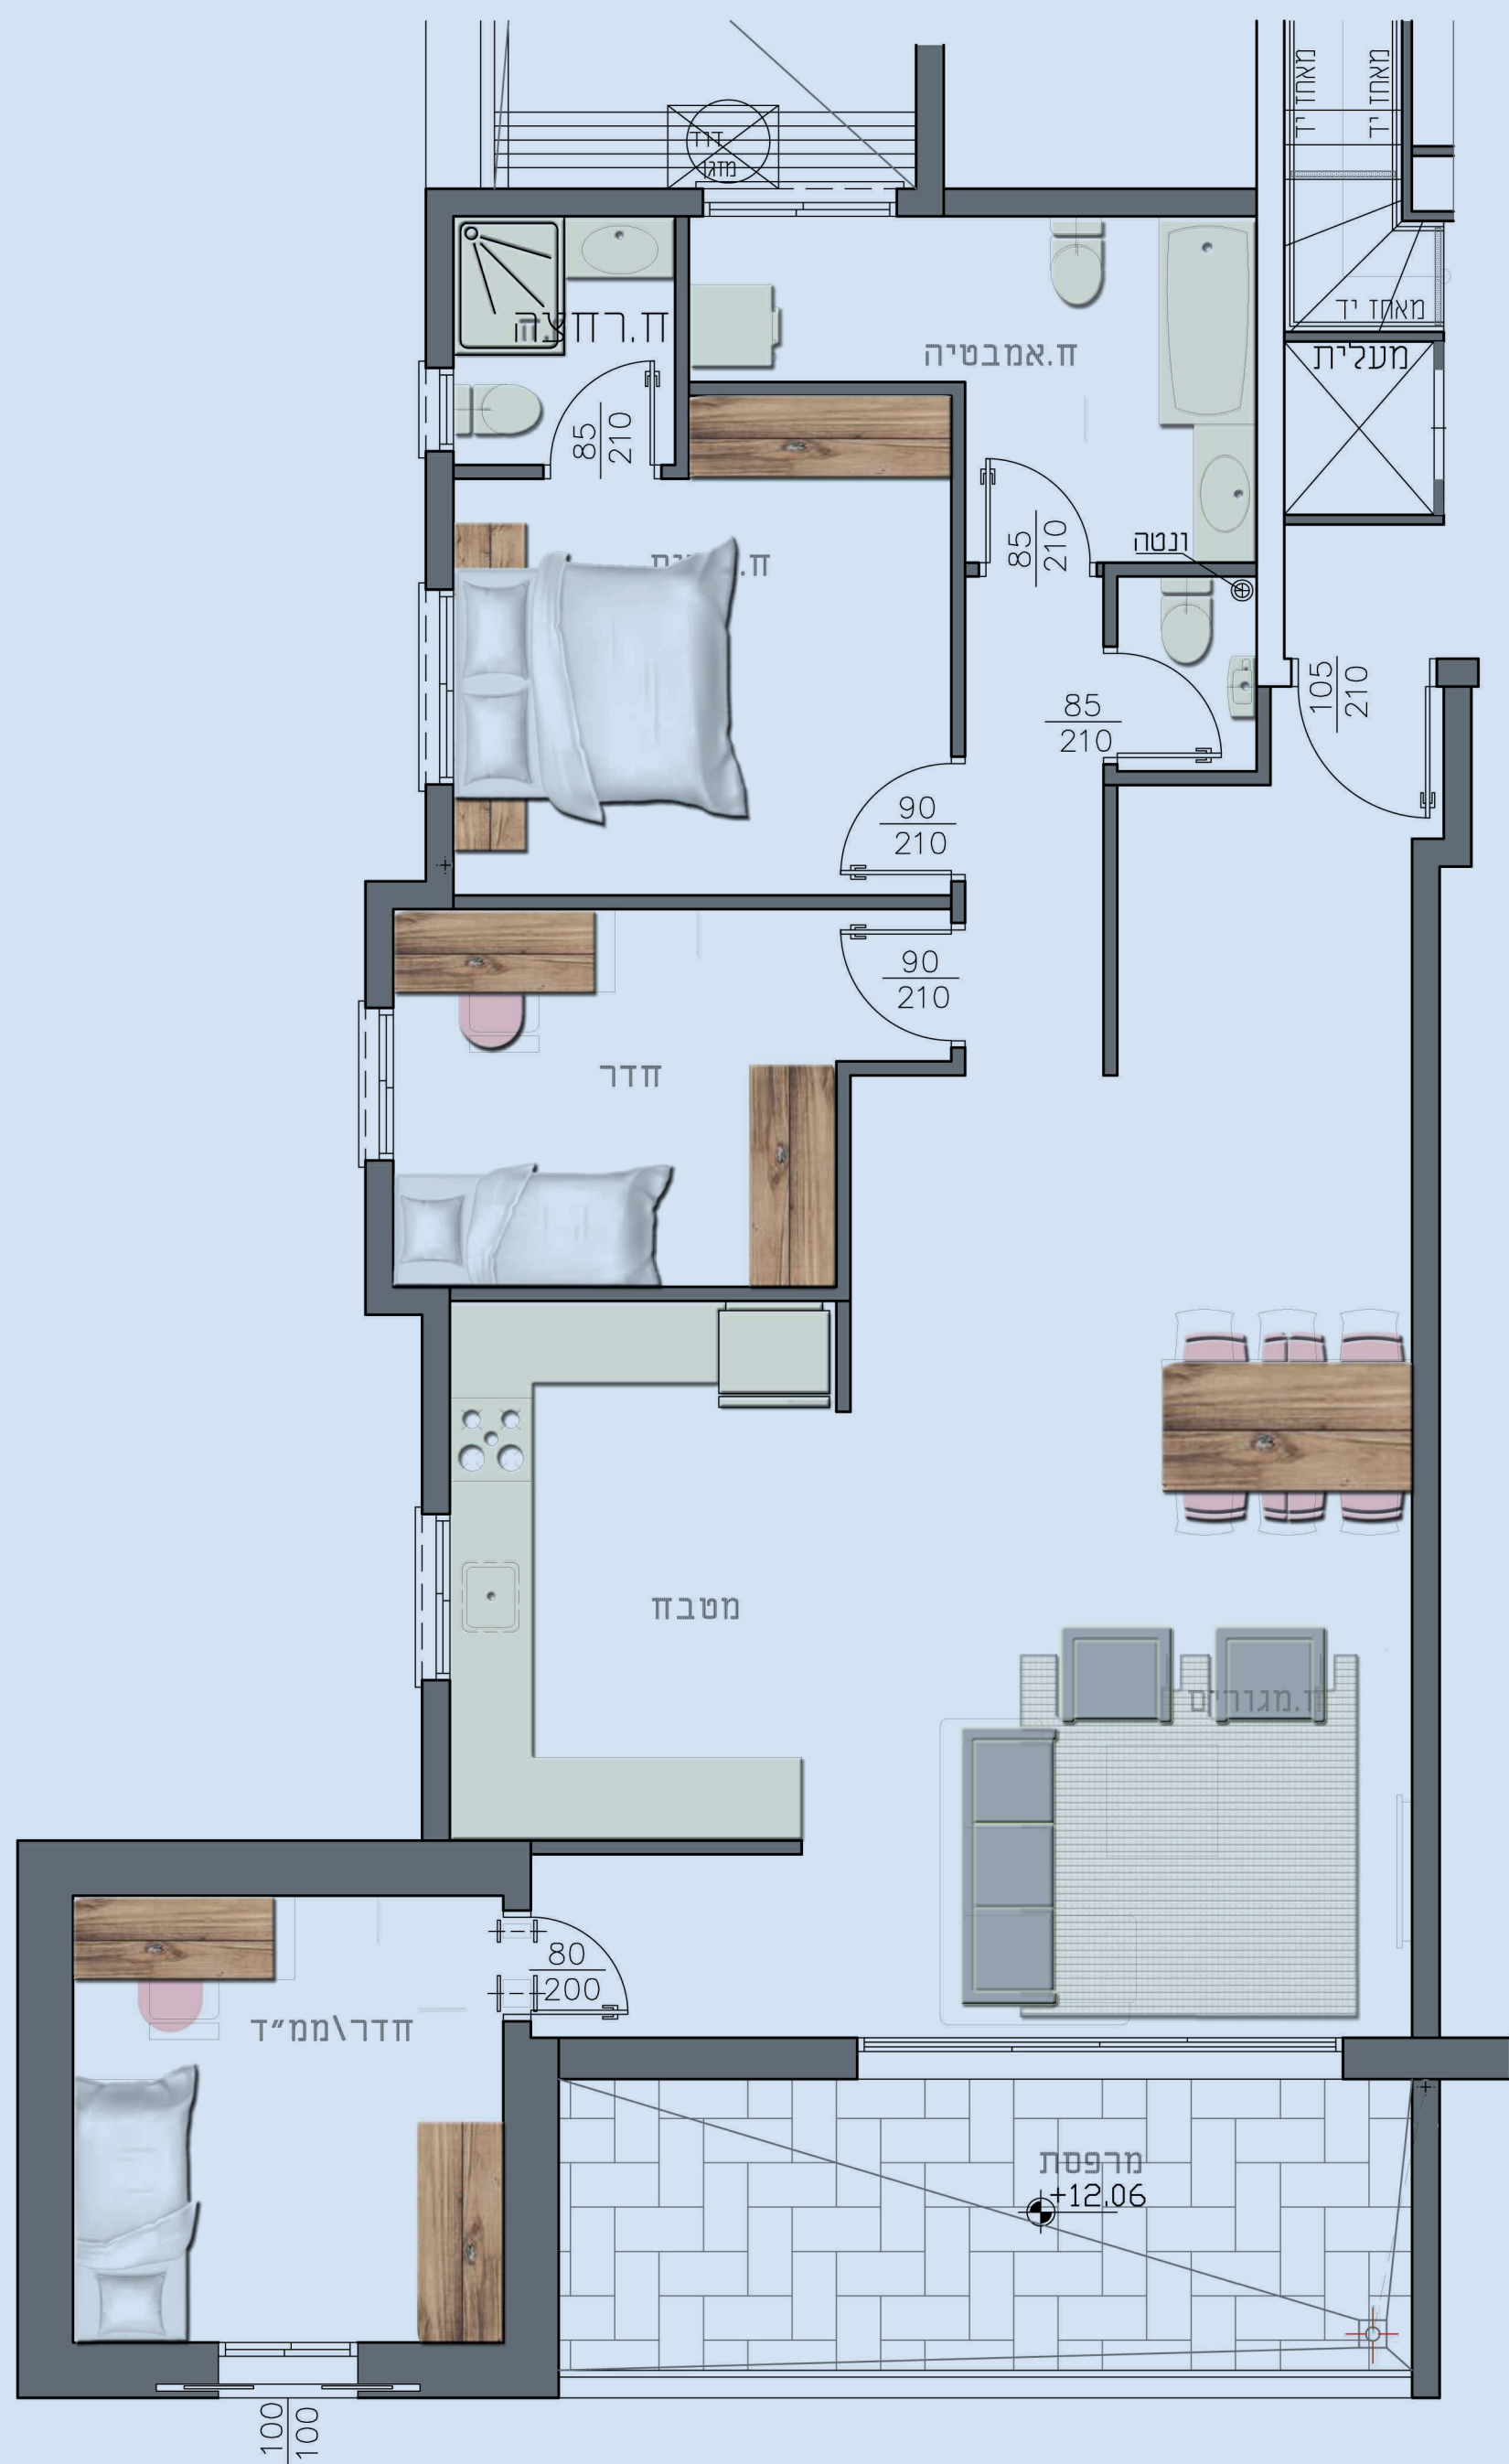

תוכנית סכמטית של הקומה

מספר דירה: 18

קומה: 4

כיוונים: דרום מערב

שטח דירה: 110 מ"ר

שטח מרפסת: 14 מ"ר

מס חדרים: 4

סרק בונה

נאות צמרת בנייה ויזום בע"מ | ח.פ 515253631 | 22 באוקטובר, 2019
 טלפון: 04-6110206 | פקס: 04-6378643 | דוא"ל khaledbuild@gmail.com