






הגעתם הביתה
זולפסון 42

**דירות חדשות
 בשכונה רחב
 החבוקשת**

קומה 5+6

דופלקס 6 חדרים

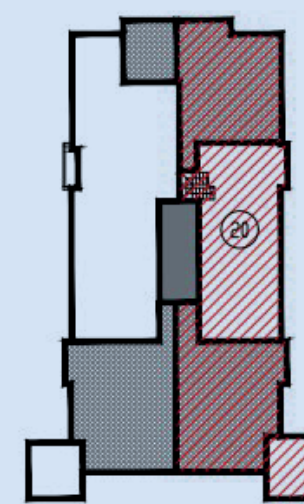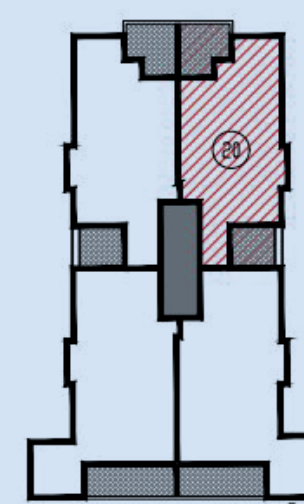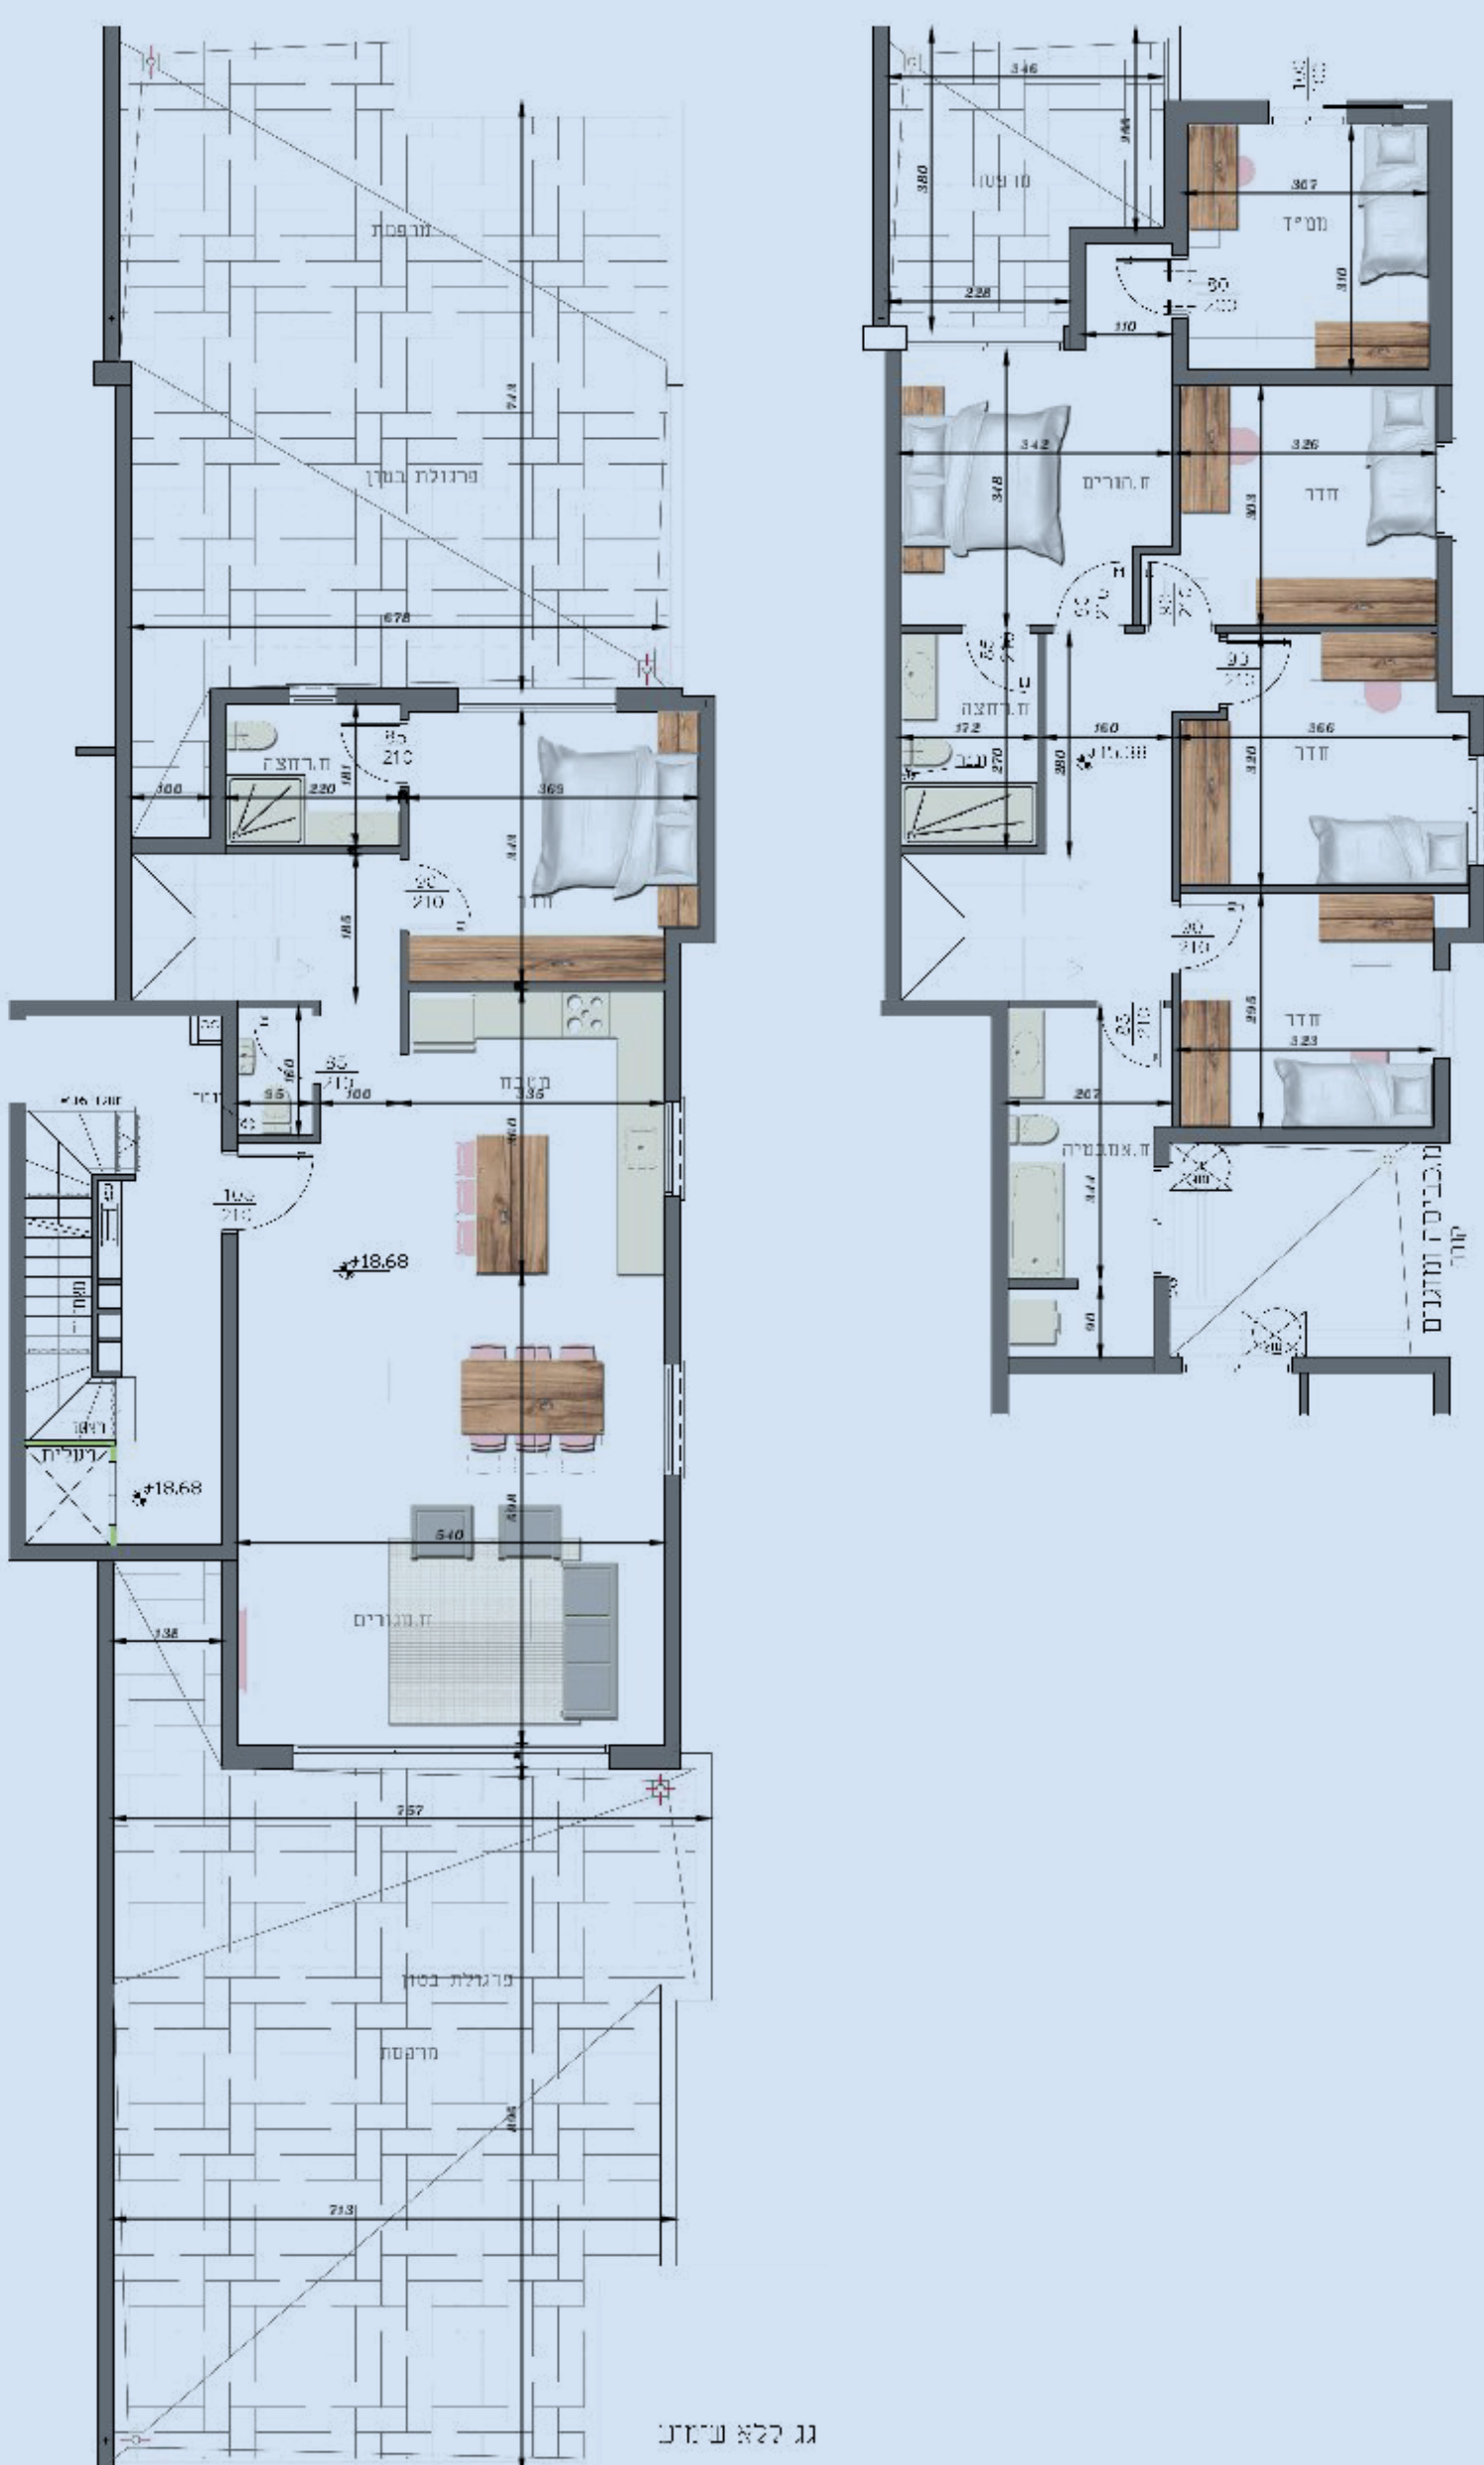

תוכנית סכמטית של הקומה

חספר דירה: 20

קומה: 5-6

כיוונים: צפון דרום, מזרח

שטח דירה: 173 מ"ר

שטח כל קומה: קומה 5 - 90 מ"ר קומה 6 - 83 מ"ר

שטח כלל המרפסות 136 מ"ר

חס חדרים: 6